




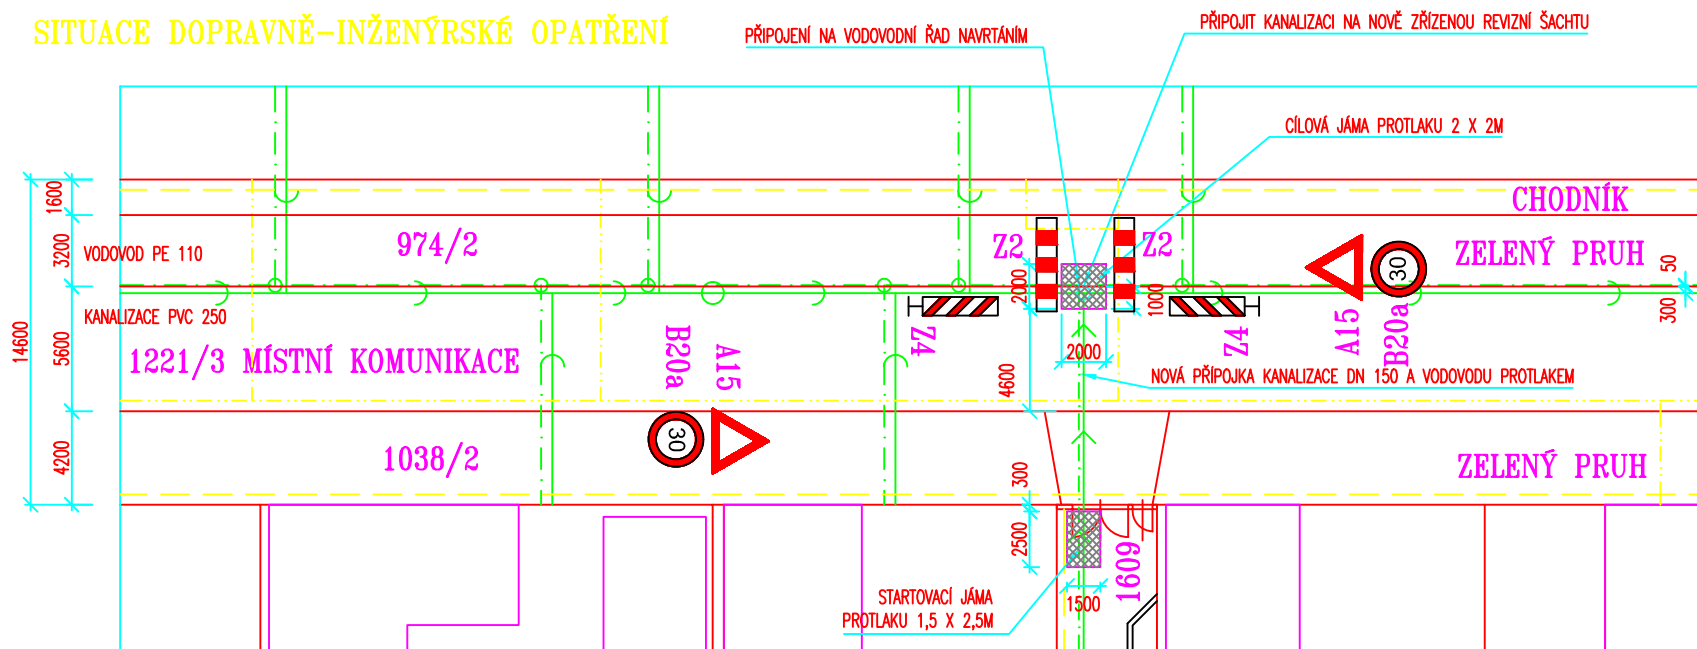

SITUACE DOPRAVNĚ-INŽENÝRSKÉ OPATŘENÍ



DOPRAVNÍ ZNAČENÍ

-  ZÁBRANA Z2 NEBO ZAJIŠŤUJÍCÍ VÝSTRAŽNÁ PÁSKA
-  Směrové značení deska Z4a/b
-  Svislá dopravní značka A15 "Pozor" "Práce na silnici"
-  Svislá dopravní značka B20a – 30 km/h

vypracoval / zodp. projektant Ing. Radovan Kostík Klučov 90, Český Brod Tel: 724 866 904		
Stavebník Ing. Kosík Stanislav Klučov 187 Český Brod, 282 01	místo stavby Číslo parcelní 1043/17 Kounice	
název stavby Novostavba rodinného domu		stupeň: Povolení stavby
obsah výkresu DETAIL DOPRAVNĚ-INŽENÝRSKÉ OPATŘENÍ		číslo 2A
		datum 3 / 2020 měřítko 1:300