


Městský úřad Český Brod
 odbor dopravy a
 obecní záměstnický úřad
 náměstí Husovo 70, PSČ 282 01

OBJEDNATEL:	KÚSK Zborovská 11 289 14 Praha 5	AKCE:	II/330 - OPRAVA KOMUNIKACE V ÚSEKU II/611 - D11	
KRAJ:	Středočeský	PŘÍLOHA:	SITUACE DIO - OBLAST	
OBEC:	Sadská, Poříčany	VYPRACOVAL:	Ing. Filip Malý	KOPIE C.:
PROJEKTANT:	3K ZNAČKY s.r.o. Jiráskova 1519, 251 01 Říčany tel.: +420 323 601 237 www.3kznacky.cz	FORMAT A4:	2x A4	PŘÍLOHA C.:
		DATUM:	05 - 2016	
		MĚŘÍTKO:		C.1

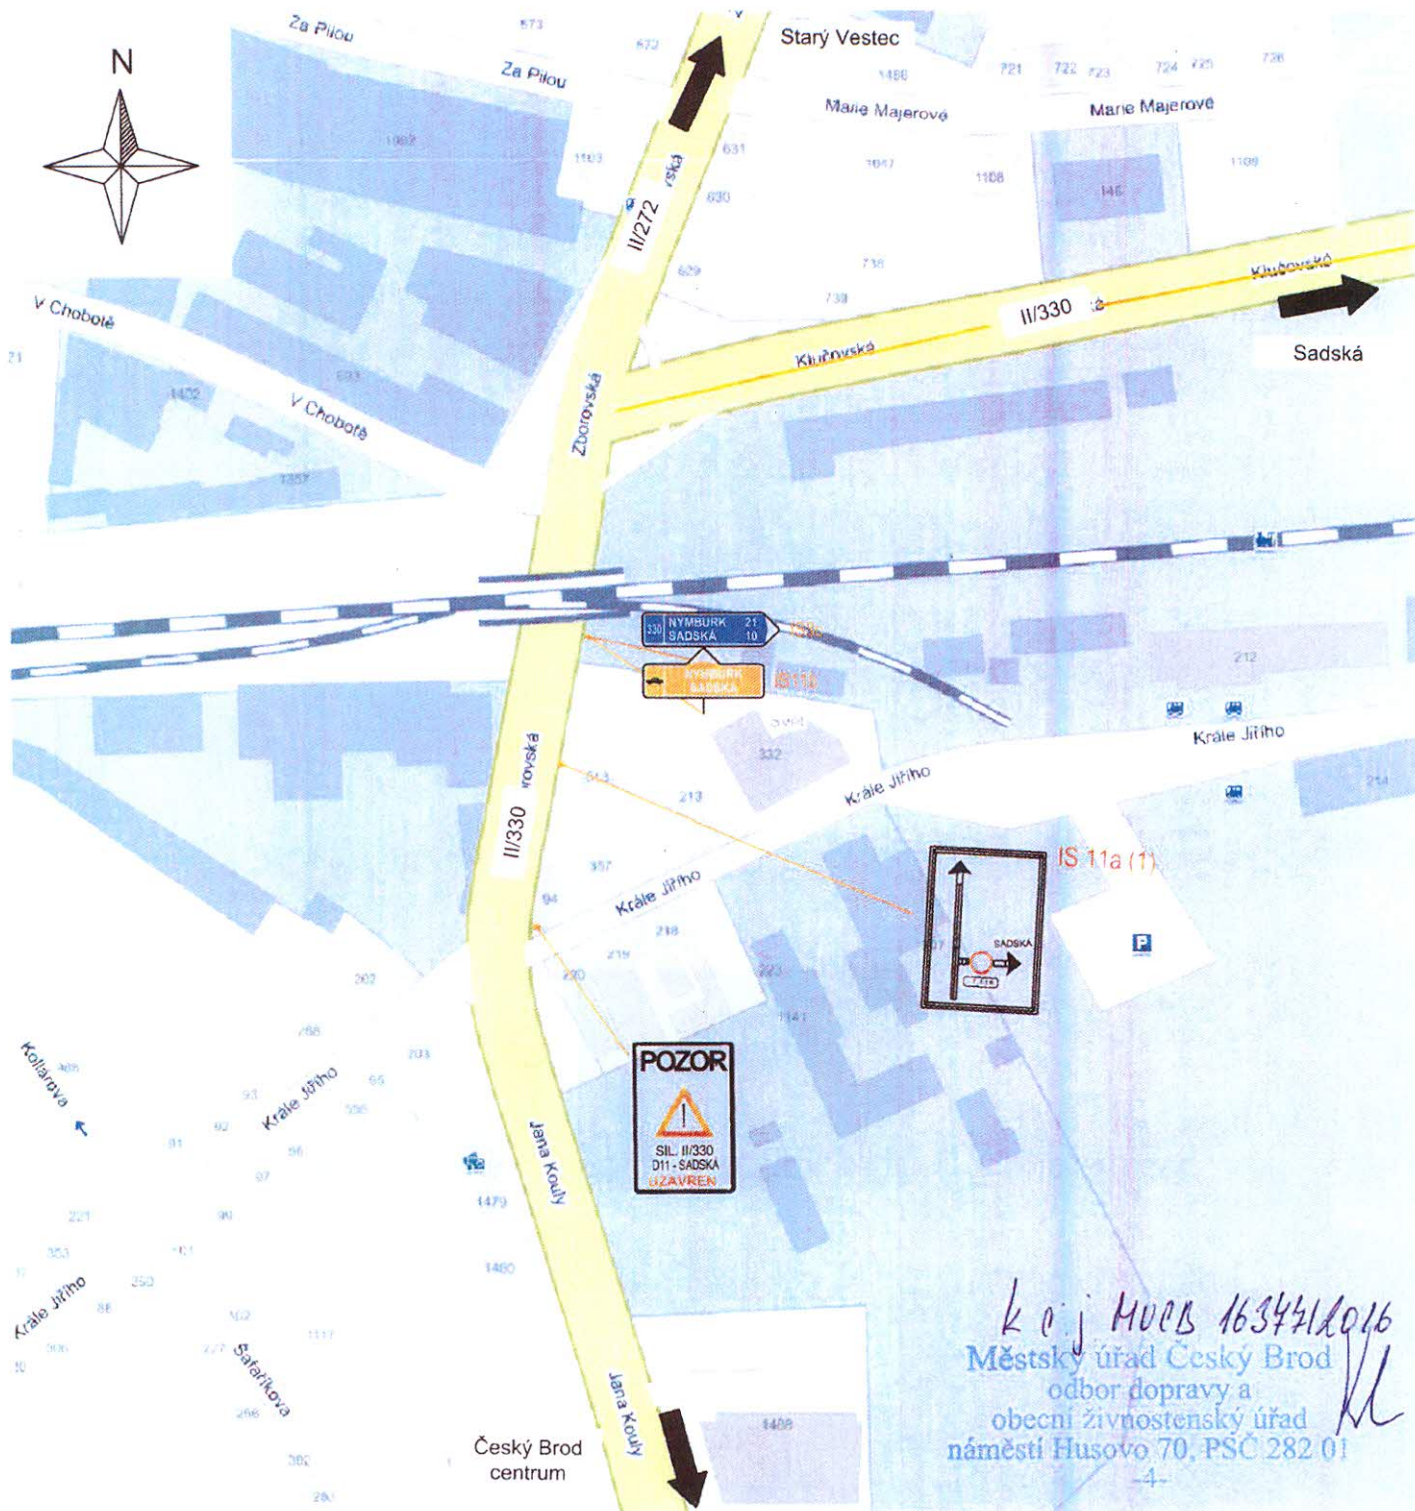

K o j M U O B 1634412016
 Městský úřad Český Brod
 odbor dopravy a
 obecní živnostenský úřad
 náměstí Husovo 70, PSČ 282 01
 -4-

Umístění nového dopravního značení je pouze orientační. Přesné umístění určí odpovědná osoba dle místních poměrů.

Zdroj mapového podkladu: mapy.cz

OBJEDNATEL:	KÚSK Zborovská 11 289 14 Praha 5	AKCE:	II/330 - OPRAVA KOMUNIKACE V ÚSEKU II/611 - D11		
KRAJ:	Středočeský	PŘÍLOHA:	Výřez č. 1 II/272 x II/330		
OBEC:	Poříčany	VYPRACOVAL:	Ing. Filip Malý	KOPIE Č.:	PŘÍLOHA Č.:
PROJEKTANT:	3K ZNAČKY s.r.o. Jiráskova 1519, 251 01 Říčany tel.: +420 323 601 237 www.3kznacky.cz	FORMÁT A4:	1 x A4		C.2
		DATUM:	05-2016		
		MĚŘÍTKO:			

KOPIROVÁNÍ A ROZMNOŽOVÁNÍ POUZE PO PŘEDCHOZÍM SOUHLASU 3K ZNAČKY s.r.o.