

VÝKRES ZÁKLADNÍHO ČLENĚNÍ ÚP KOUNICE ZMĚNA Č. 3



M 1:5000

ZÁKLADNÍ ČLENĚNÍ ÚZEMÍ

stav

návrh


hranice zastavěného území k datu 31.9.2013



hranice zastavitelných ploch



plochy změn

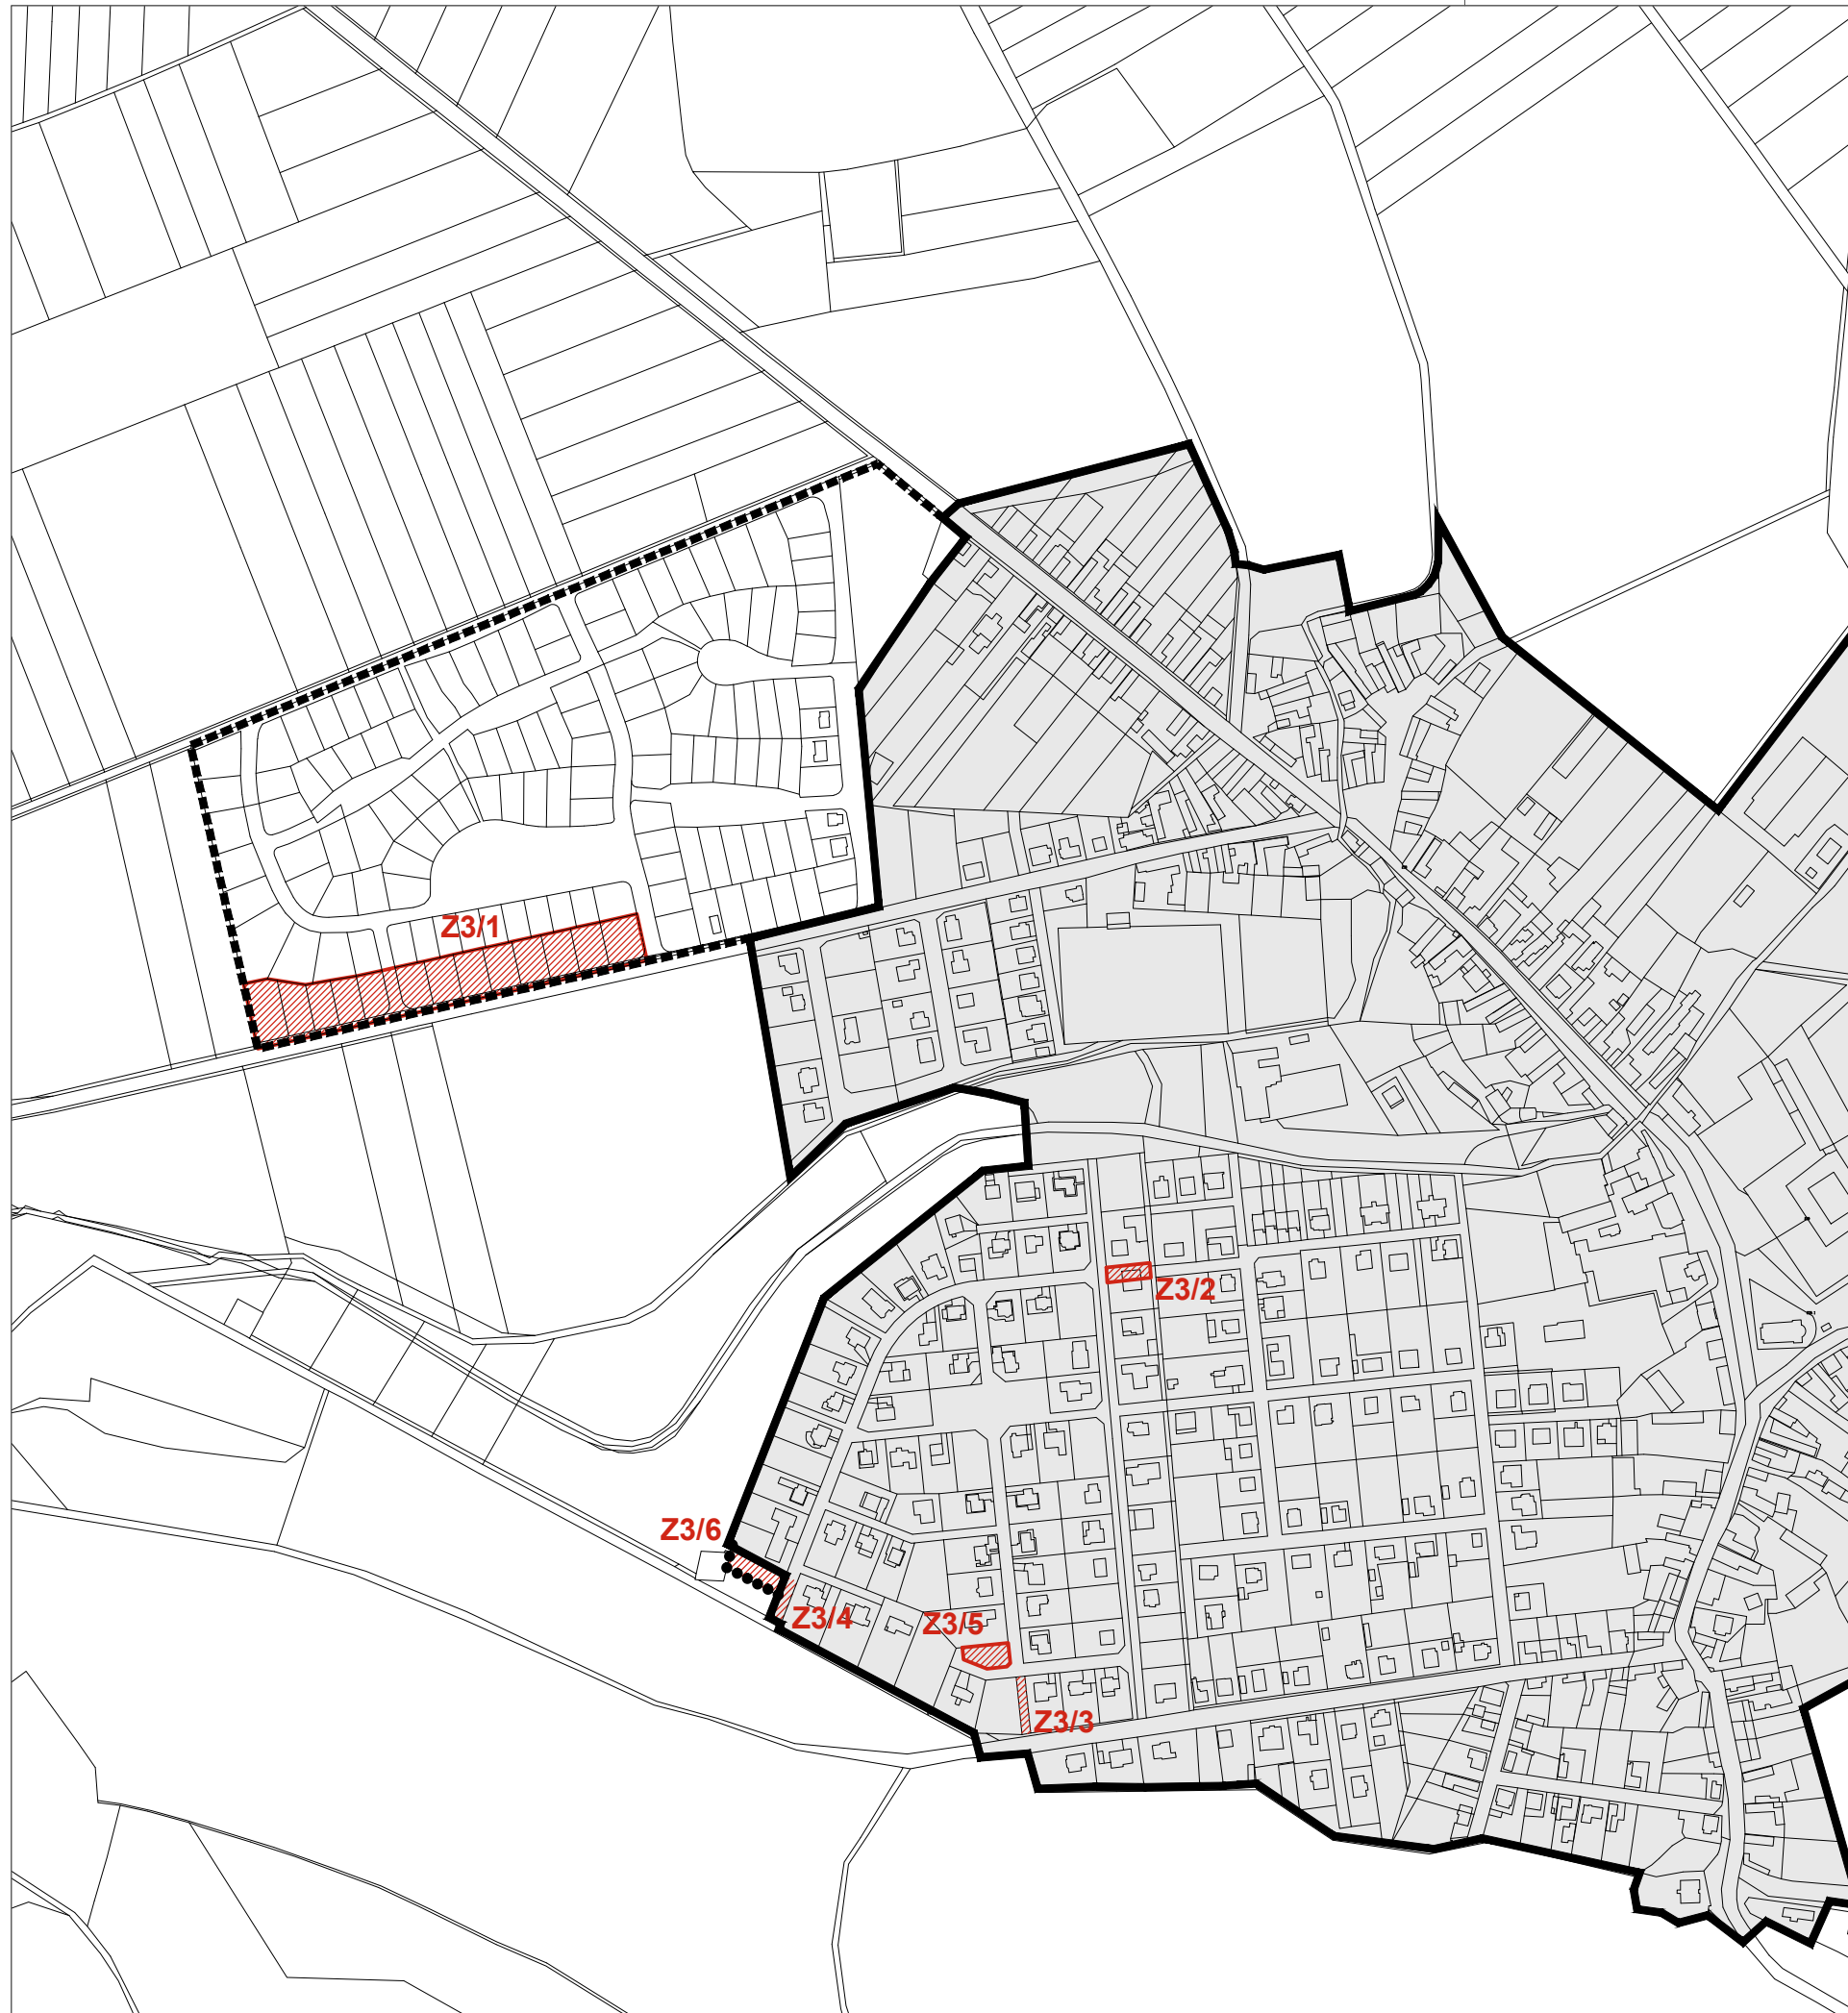

Pořizovatel :

Úřad městyse Kounice
258 15 Kounice 127



Projektant :

AAPP, s.r.o.
Ing. arch. akad. arch. Petr Průša
Na Poříčí 11, 110 00 Praha 1 - Nové Město
tel.: +420 775 713 270
mob.+420 602 420 956, email:p.prusa@pp-aa.cz



Hlavní projektant : Ing.arch.akad.arch.Petr Průša

Výkres číslo :

Zástupce hlavního projektanta : Ing.arch.Eva Sedláčková

1

Vypracovali : Ing.arch.akad.arch.Petr Průša
Ing.arch.Eva Sedláčková
Ing. Jiří Tvrđý

Datum zpracování : 02/14

Datum revize : .

Číslo revize : 00

ZÁZNAM O ÚČINNOSTI ZMĚNY č. 3 ÚZEMNÍHO PLÁNU OBCE KOUNICE

Správní orgán, který územní plán vydal : Zastupitelstvo městyse Kounice
258 15 Kounice 127

Datum nabytí účinnosti :

Pořizovatel : Úřad městyse Kounice

Razítko :

Jméno a příjmení oprávněné osoby pořizovatele : Miroslava Sochorová

Funkce : Starostka městyse Kounice

Podpis :