


POLICIE ČESKÉ REPUBLIKY  
 KRAJSKÉ ŘEDITELSTVÍ POLICIE  
 STŘEDOČESKÉHO KRAJE  
 DOPRAVNÍ INSPEKTORÁT Nymburk  
 Čne: 25. 3. 2020  
 k č.j. KP/PS-209 808-7/ČJ-2020-010806-20  
 Bez písemného vyjádření NEPLATNĚJ!

*Handwritten signature and date: 25. 3. 2020*

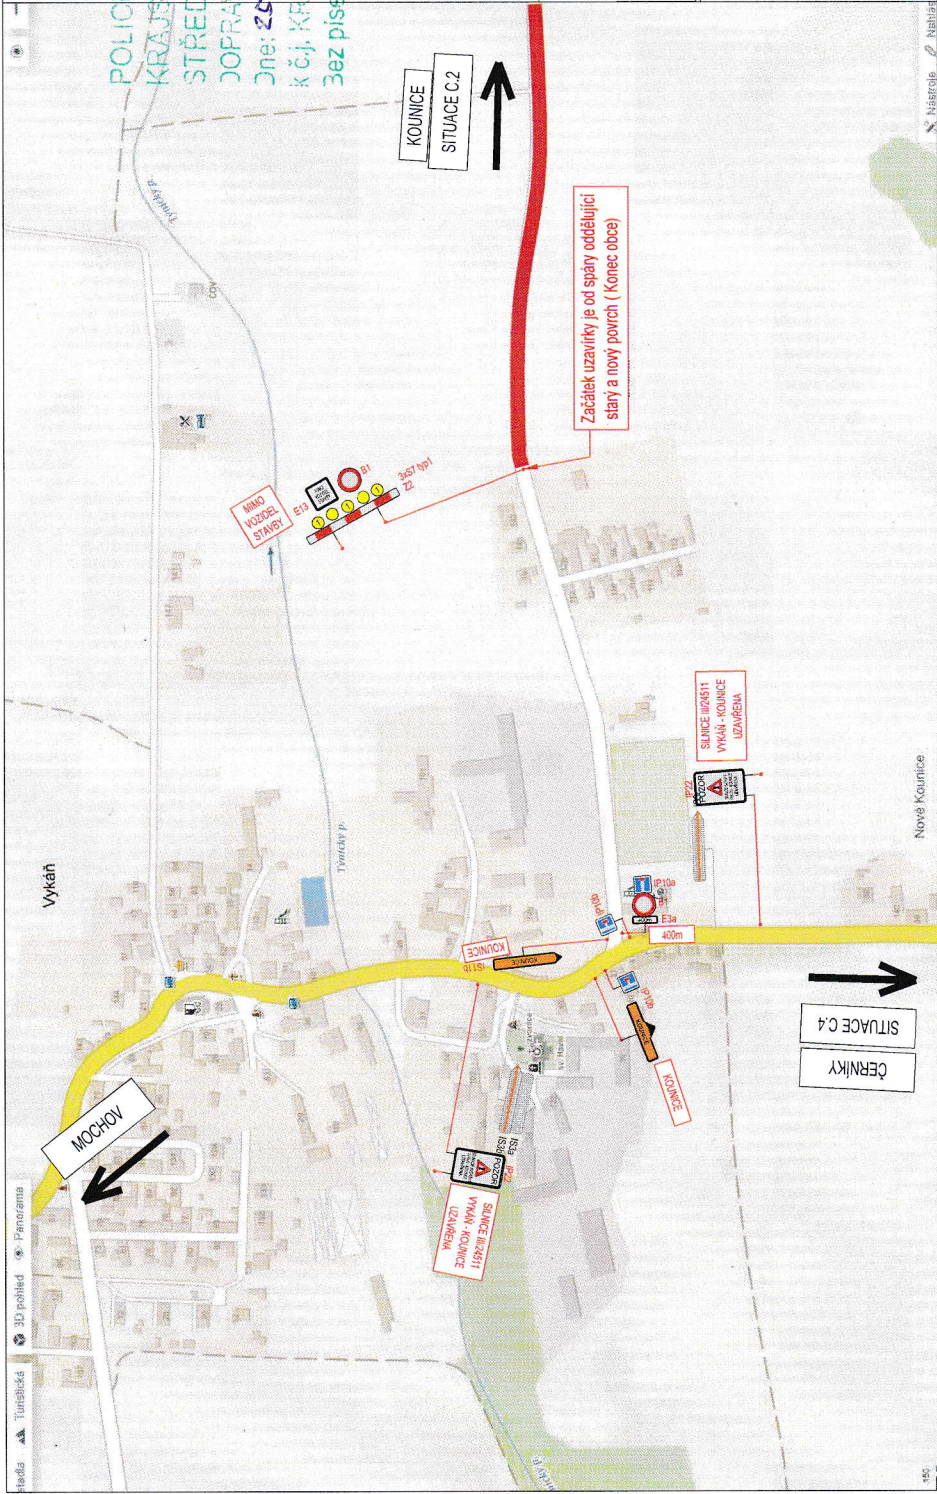

<b>PROJEKTANT</b> SK ZNAČKY s.r.o. Jiráskova 1519, 251 01 Říčany IČ: 4420 323 601, 237 info@skznacky.cz www.skznacky.cz		<b>ZAKAZATEL</b> Údržba komunikací s.r.o.	
<b>KL. ÚČ. PROJEKTU</b> Ing. Jan Vašek vasek@skznacky.cz		<b>KONTROLNÍ</b> JF Čermák cermak@skznacky.cz	
<b>AKCE</b> <b>OPRAVA POVRCHU KOMUNIKACE VYKÁN</b>		<b>Plán</b> Škála DČ - Objemná část I Formát A4 Kopeč.	
<b>OBEC</b> VELKÝ OSEK		Měřítko Datum 1:10000 6/2020	
<b>MAPA</b> STŘEDOČESKÝ KRAJ		Průběh L. C.1	

*Handwritten signature: k č.j. M/PS 4-199/1202019*

Městský úřad Český Brod  
 odbor dopravy a  
 obecní živnostenský úřad  
 náměstí Husovo 70, PSC 282 01  
 -4-


*K. Č. J. MUD. 4.14.9.11.2020.16*  
**Městský úřad Český Brod**  
 odbor dopravy a  
 obecní živnostenský úřad  
 náměstí Husovo 70, PSČ 282 01  
 -4-

**POLICIE ČESKÉ REPUBLIKY  
 KRAJSKÉ ŘEDITELSTVÍ POLICIE  
 STŘEDOČESKÉHO KRAJE  
 JOPRAVNÍ INSPEKTORÁT Nymburk**

Dne: **25. 8. 2020**  
 k č.j. **KRF-20988-7/ČJ-2020-010806-20**  
**Bez písemného vyjádření NEPLATNĚ!!**



	Úplná uzavírka		Dočasné DZ		Zrušené stávající DZ
<b>PROJEKTANT</b> SK ZNAČKY s.r.o. Jiráskova 510 255 010 Příbrany tel: 472 325 010 237 info@skzacky.cz www.skzacky.cz					
<b>ZADAVATEL</b> Údržba komunikací s.r.o.					
<b>HL.NÍ PRŮBĚHU</b> Ing. Jan Vrátek vratek@skzacky.cz		<b>UVRACOVANÍ</b> Ing. Jan Vrátek vratek@skzacky.cz		<b>KONTROLNÍ</b> Ing. Jan Vrátek vratek@skzacky.cz	
<b>AKCE</b> OPRAVA PŮVRCHU KOMUNIKACE VYKÁN		<b>PRŮBĚH</b> Město: Příbram Datum: 11.08.2020 Formát: A4 Kopeč: 60300 M: 64 Příloha: C.2			
<small>KOPÍROVÁNÍ A FOTODOKUMENTACE POULZE PRO PŘEDČÍSNÍK JE POUŽÍVÁNÍ SK ZNAČKY s.r.o.</small>					

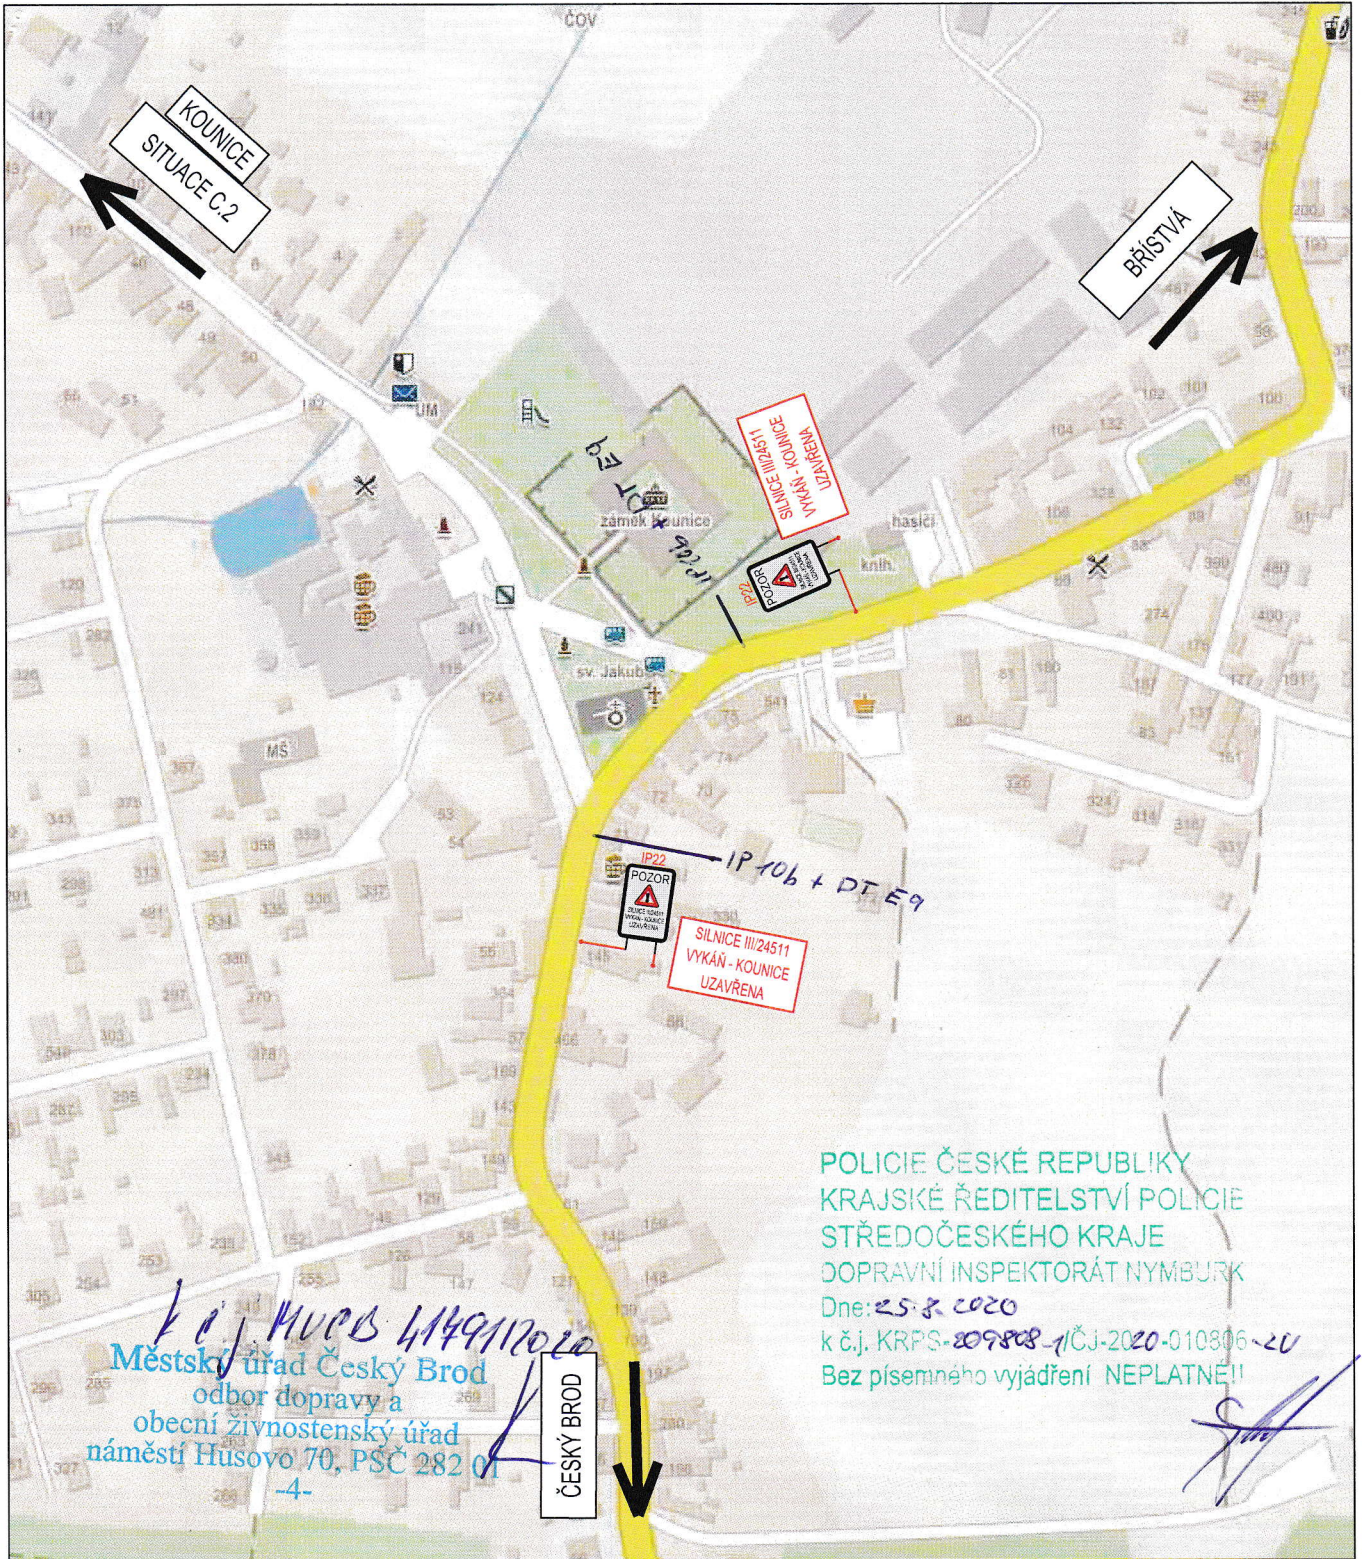




Městský úřad Český Brod  
 odbor dopravy a  
 obecní živnostenský úřad  
 náměstí Husovo 70, PŠČ 282 01  
 -4-


POLICIE ČESKÉ REPUBLIKY  
 KRAJSKÉ ŘEDITELSTVÍ POLICIE  
 STŘEDOČESKÉHO KRAJE  
 DOPRAVNÍ INSPEKTORÁT NYMBURK  
 Dne: 25.8.2020  
 k č.j. KRPS-209808-10J-2020-010806-2U  
 Bez písemného vyjádření NEPLATNĚ!!

LEGENDA	
	Dočasné DZ

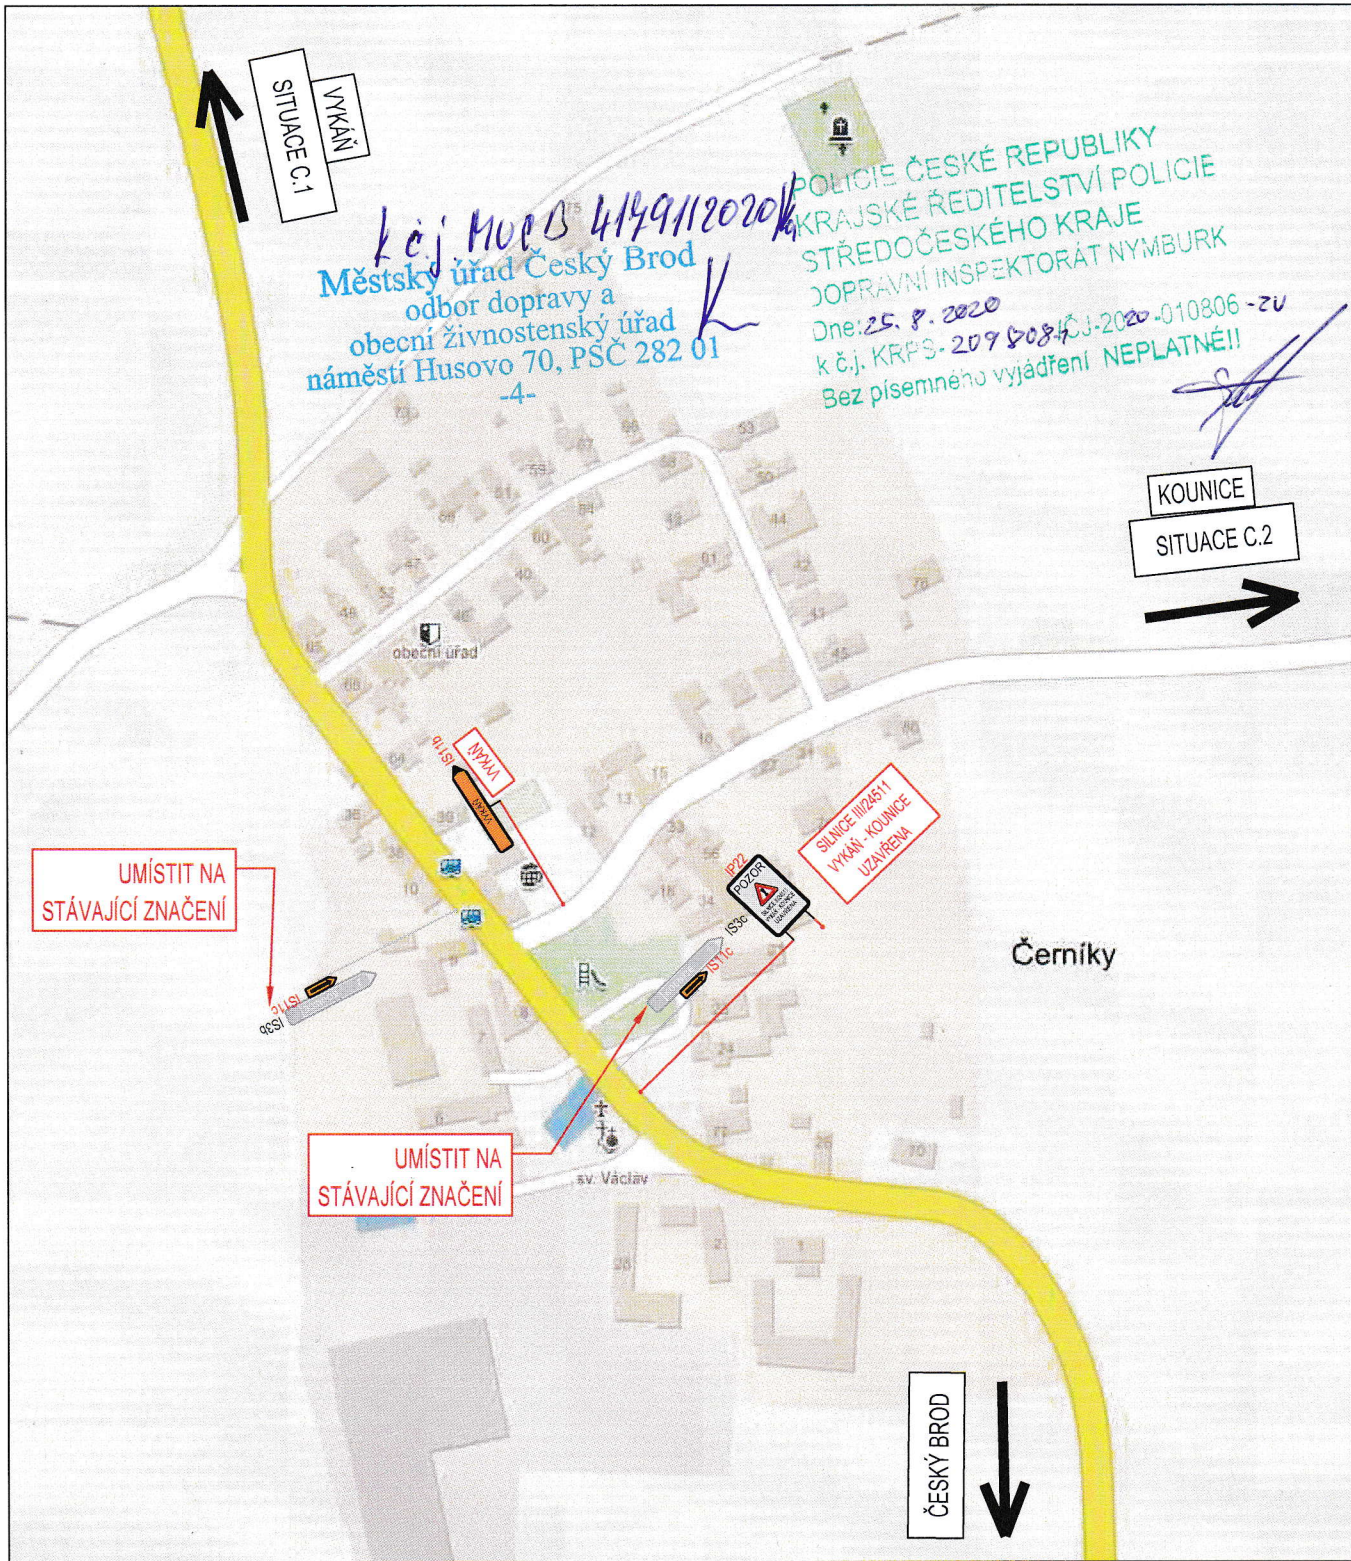PROJEKTANT		ZADAVATEL				
3K ZNAČKY s.r.o. Jiráskova 1519, 251 01 Říčany tel.: +420 323 601 237 info@3kznacky.cz www.3kznacky.cz		Údržba komunikací s.r.o.				
		HL. INŽ. PROJEKTU	VYPRACOVAL	KONTROLOVAL		
		Ing. Jan Vaněk vanek@3kznacky.cz	Jiří Černík cernik@3kznacky.cz	Ing. Jan Vaněk vanek@3kznacky.cz		
AKCE		Příloha				
OPRAVA POVRCHU KOMUNIKACE VYKÁN		Situace DIO - Objízdná trasa III				
KRAJ	OBEC	Měřítko	Datum	Formát A4	Kopie č.	Příloha č.
STŘEDOČESKÝ KRAJ	VYKÁN	1:10000	8/2020	A4		C.3
KOPÍROVÁNÍ A ROZMNOŽOVÁNÍ POUŽE PO PŘEDCHOZÍM SOUHLASU 3K ZNAČKY s.r.o.						



LEGENDA	
	Dočasné DZ
	Stávající DZ

PROJEKTANT		ZADAVATEL				
3K ZNAČKY s.r.o. Jiráskova 1519, 251 01 Říčany tel.: +420 323 601 237 info@3kznacky.cz www.3kznacky.cz		Údržba komunikací s.r.o.				
		HL. INŽ. PROJEKTU	VYPRACOVAL	KONTROLOVAL		
		Ing. Jan Vaněk vanek@3kznacky.cz	Jiří Černík cernik@3kznacky.cz	Ing. Jan Vaněk vanek@3kznacky.cz		
AKCE		Příloha				
<b>OPRAVA POVRCHU KOMUNIKACE VYKÁŇ</b>		Situace DIO - Objízdná trasa IV				
KRAJ	OBEC	Měřítko	Datum	Formát A4	Kopie č.	Příloha č.
STŘEDOČESKÝ KRAJ	VYKÁŇ	1:10000	8/2020	A4		C.4
<small>KOPIROVÁNÍ A ROZMNOŽOVÁNÍ POLIZE PO PŘEDCHOZÍM SOUHLASU 3K ZNAČKY s.r.o.</small>						