



Městský úřad Český Brod

Odbor dopravy a obecní živnostenský úřad
náměstí Husovo 70 | 282 01 | Český Brod

Elektronický podpis - 11.9.2020
Certifikát autora podpisu :
Jméno : Jiří Katrnoška
Vydal : PostSignum Qualified C...
Platnost do : 26.1.2021 07:27:25+00:01:00

SPIS: S-MUCB 45366/2020
Č.j.: MUCB 45392/2020/Ka
Oprávněná úřední osoba: Katrnoška
Tel.: 321 612 196
Fax: 321 612 203

V Českém Brodě dne 11. 9. 2020

Úřad městyse Kounice

Došlo: DS / ~~poštou~~ / e-mailem / jinak:

dne: 14-09-2020

OZNÁMENÍ VEŘEJNOU VYHLÁŠKOU: DMK/679/2020/Bc 7/0 list/přílohy

Vyřízeno: 3EL Zprac: 3EL

Skart: 5/5 Ukl. znak: 277.7

opatření obecné povahy o stanovení přechodné úpravy provozu na pozemních komunikacích při uzavírcí silnice

Městský úřad Český Brod, odbor dopravy a OŽÚ, jako příslušný správní orgán, podle ust. § 77 odst. 1 písm. c) a § 124 odst. 6 zákona č. 361/2000 Sb., o provozu na pozemních komunikacích a o změnách některých zákonů, ve znění pozdějších předpisů, na základě návrhu f. Údržba komunikací s.r.o, IČ 089 55 131, Masarykova 161, Hořovice 268 01 zast. f. 3K značky s.r.o., IČ 250 56 271, Jiráskova 1519, Říčany, 251 01 ze dne 10.9.2020 a po písemném souhlasu Policie ČR KŘP Střed.kraje DI Kolín pod č.j.: KRPS-224555-1/Čj-2020-010406-DOŽ ze dne 9.9.2020 a Policie ČR KŘP Střed.kraje DI Nymburk pod č.j.: KRPS-223456-1/Čj-2020-010806-ZU ze dne 10.9.2020

s t a n o v u j e v souladu s ustanovením § 77 odst. 5, zák.č. 361/2000 Sb., o pozemních komunikacích a o změnách některých zákonů, ve znění pozdějších předpisů:

přechodnou úpravu provozu
na silnici č. II/272, II/330, II/113, III/2721 III/24511 a místních komunikacích v Českém Brodě
dle předložených dopravně-inženýrských opatření C1, C2, C3, C4, C5
které jsou nedílnou součástí stanovení.

Důvod stanovení přechodné úpravy provozu : Oprava povrchu silnice č. II/272

Termín osazení dopravního značení: od 21.9. 2020 do 2.10. 2020. Po skončení akce musí být přechodné dopravní značení ihned odstraněno.

Stanovené podmínky :

1. Dopravní značení bude umístěno dle schválených DIO.
2. Za instalaci a údržbu dopravního značení po celou dobu probíhajících stavebních prací zodpovídá: f. Údržba komunikací s.r.o, Masarykova 161, Hořovice 268 01, zast. 3K značky s.r.o., Jiráskova 1519, Říčany, 251 01, p. Jan Vaněk, tel. 777348134.
3. Veškeré přechodné DZ bude umístěno tak, aby nezasahovalo do vozovky a do rozhledových poměrů a co nejméně omezovalo chodce.
4. Dopravní značky budou umístěny v souladu s TP 66 – Zásady pro označování pracovních míst na pozemních komunikacích (třetí vydání – účinnost od 1.4.2015) .
5. Dopravní značky musí být rozměrem a barevným provedením v souladu s vyhláškou č. 294/2015 Sb., kterou se provádí pravidla provozu na pozemních komunikacích a musí být v souladu s ČSN EN 12899-1. Veškeré dopravní značky užívané k přechodnému dopravnímu značení musí být v retroreflexním provedení. Dopravní značky včetně nosičů a spojovacích součástí musí být schváleny MD ČR. Za snížené viditelnosti musí být pracovní místo řádně osvětleno světly typu S1.

6. V případě nesouladu trvalého značení s dočasným bude dočasná neplatnost řešena škrtnutím nebo překrytím páskou s oranžovo - černým pruhem, která musí být v šíři min. 50 mm a provedena z takového materiálu, aby při odstraňování nedošlo k poškození činné plochy značky. Doporučuje se užít pásy z retroreflexního materiálu třídy R'1 dle ČSN EN 12899-1. Tímto způsobem nelze zrušit platnost značky upravující přednost.
7. Navrhovatel je povinen umístěné dopravní značení řádně udržovat po celou dobu platnosti tohoto opatření obecné povahy.
8. Dopravní značení bude instalováno odbornou osobou.
9. Budou dodrženy podmínky, které jsou stanoveny v souhlasu Policie ČR KŘP Střed.kraje DI Kolín pod č.j.: KRPS-224555-1/Čj-2020-010406-DOŽ ze dne 9.9.2020 a Policie ČR KŘP Střed.kraje DI Nymburk pod č.j.: KRPS-223456-1/Čj-2020-010806-ZU ze dne 10.9.2020.
10. Městský úřad Český Brod, odbor dopravy a OŽÚ, si vyhrazuje právo toto stanovení změnit nebo doplnit, jestliže to bude vyžadovat změna silničního provozu nebo veřejný zájem. Orgány Policie ČR mají právo kontroly včetně stanovení dalších podmínek, zajišťujících bezpečnost a plynulost silničního provozu.

Odůvodnění :

Firma Údržba komunikací s.r.o., Masarykova 161, Hořovice, 268 01, zast. f. 3K značky s.r.o., Jiráskova 1519, Říčany, 251 01, podala dne 31. 8. 2020 z důvodu opravy povrchu komunikace a uzavírky silnice č. II/272 mezi Českým Brodem a Kounicemi návrh na přechodnou úpravu dopravního značení na výše uvedených komunikacích. Odbor dopravy a obecní živnostenský úřad MěÚ Český Brod návrh posoudil dle zákona o silničním provozu a po předložení vyjádření DI Policie ČR KŘP Střed.kraje DI Kolín ze dne 9.9.2020 a Policie ČR KŘP Střed.kraje DI Nymburk ze dne 10.9.2020 k navrhované úpravě dopravního značení, vydal v souladu s ustanovením § 77, odst. 5, zákona č. 361/2000 Sb. o provozu na pozemních komunikacích ve znění pozdějších předpisů, opatření obecné povahy pro stanovení přechodné úpravy provozu na výše uvedených pozemních komunikacích.

Poučení:

Protí opatření obecné povahy v souladu s ustanovením § 173 odst. 2 správního řádu, nelze podat opravný prostředek.

Opatření obecné povahy nabývá účinnosti pátým dnem po dni vyvěšení veřejné vyhlášky.

Ing. Jan Pohůnek
vedoucí odboru

Toto opatření obecné povahy musí být vyvěšeno na úřední desce Městského úřadu Český Brod a obcí Kounice a Poříčany po dobu 15 dnů.

Vyvěšeno dne: 14. 9. 2020

Sejmuto dne :

Razítko orgánu, který potvrzuje vyvěšení a sejmutí oznámení



Doručuje se :

Veřejnou vyhláškou (ve smyslu § 172 správního řádu):

Údržba komunikací s.r.o, Masarykova 161, Hořovice, 268 01

zast. f. 3K značky s.r.o., Jiráskova 1519, Říčany, 251 01

KSÚS Středočeského kraje p.o., Zborovská 11, Praha 5, 150 21

Město Český Brod, nám. Husovo 70, Český Brod, 282 01

Obec Poříčany, Lipová 235, Poříčany, 289 14

Městys Kounice, Kounice 127, 289 15

Dále obdrží:

Policie ČR KŘP Stř.kraje DI Kolín, Václavská 11, Kolín 3, 280 16

Policie ČR KŘP Stř.kraje DI Nymburk, Boleslavská 1831/13, Nymburk, 286 29

Městská policie Český Brod



LEGENDA

- Zájmové území
- Objízdná trasa

PROJEKTANT

3K ZNAČKY s.r.o.
Jiráskova 1519, 251 01 Říčany
tel.: +420 323 601 237
info@3kznacky.cz
www.3kznacky.cz



AKCE

II/272 - Oprava povrchu

ZADAVATEL

Údržba komunikací s.r.o.

HL. INŽ. PROJEKTU

Ing. Jan Vaněk
vanek@3kznacky.cz

VYPRACOVAL

Jiří Černík
cernik@3kznacky.cz

KONTROLOVAL

Ing. Jan Vaněk
vanek@3kznacky.cz

Příloha

SITUACE DIO - OBEC KOUNICE I.

KRAJ	OBEC	Měřítko	Datum	Formát A4	Kopie č.	Příloha č.
STŘEDOČESKÝ KRAJ	VELKÝ OSEK	1:10000	9/2020	A4		C.1

KOPIROVÁNÍ A ROZMNOŽOVÁNÍ POUZE PO PŘEDCHOZÍM SOUHLASU 3K ZNAČKY s.r.o.



LEGENDA

- Zájmové území
- Objízdná trasa

PROJEKTANT

3K ZNAČKY s.r.o.
Jiráskova 1519, 251 01 Říčany
tel.: +420 323 601 237
info@3kznacky.cz
www.3kznacky.cz



AKCE

II/272 - Oprava povrchu

ZADAVATEL

Údržba komunikací s.r.o.

HL. INŽ. PROJEKTU

Ing. Jan Vaněk
vanek@3kznacky.cz

VYPRACOVAL

Jiří Černík
cernik@3kznacky.cz

KONTROLOVAL


Ing. Jan Vaněk
vanek@3kznacky.cz

Příloha

SITUACE DIO - OBEC POŘÍČANY II.

KRAJ	OBEC	Měřítko	Datum	Formát A4	Kopie č.	Příloha č.
STŘEDOČESKÝ KRAJ	VELKÝ OSEK	1:10000	9/2020	A4		C.2

KOPIROVÁNÍ A ROZMNOŽOVÁNÍ POUZE PO PŘEDCHOZÍM SOUHLASU 3K ZNAČKY s.r.o.

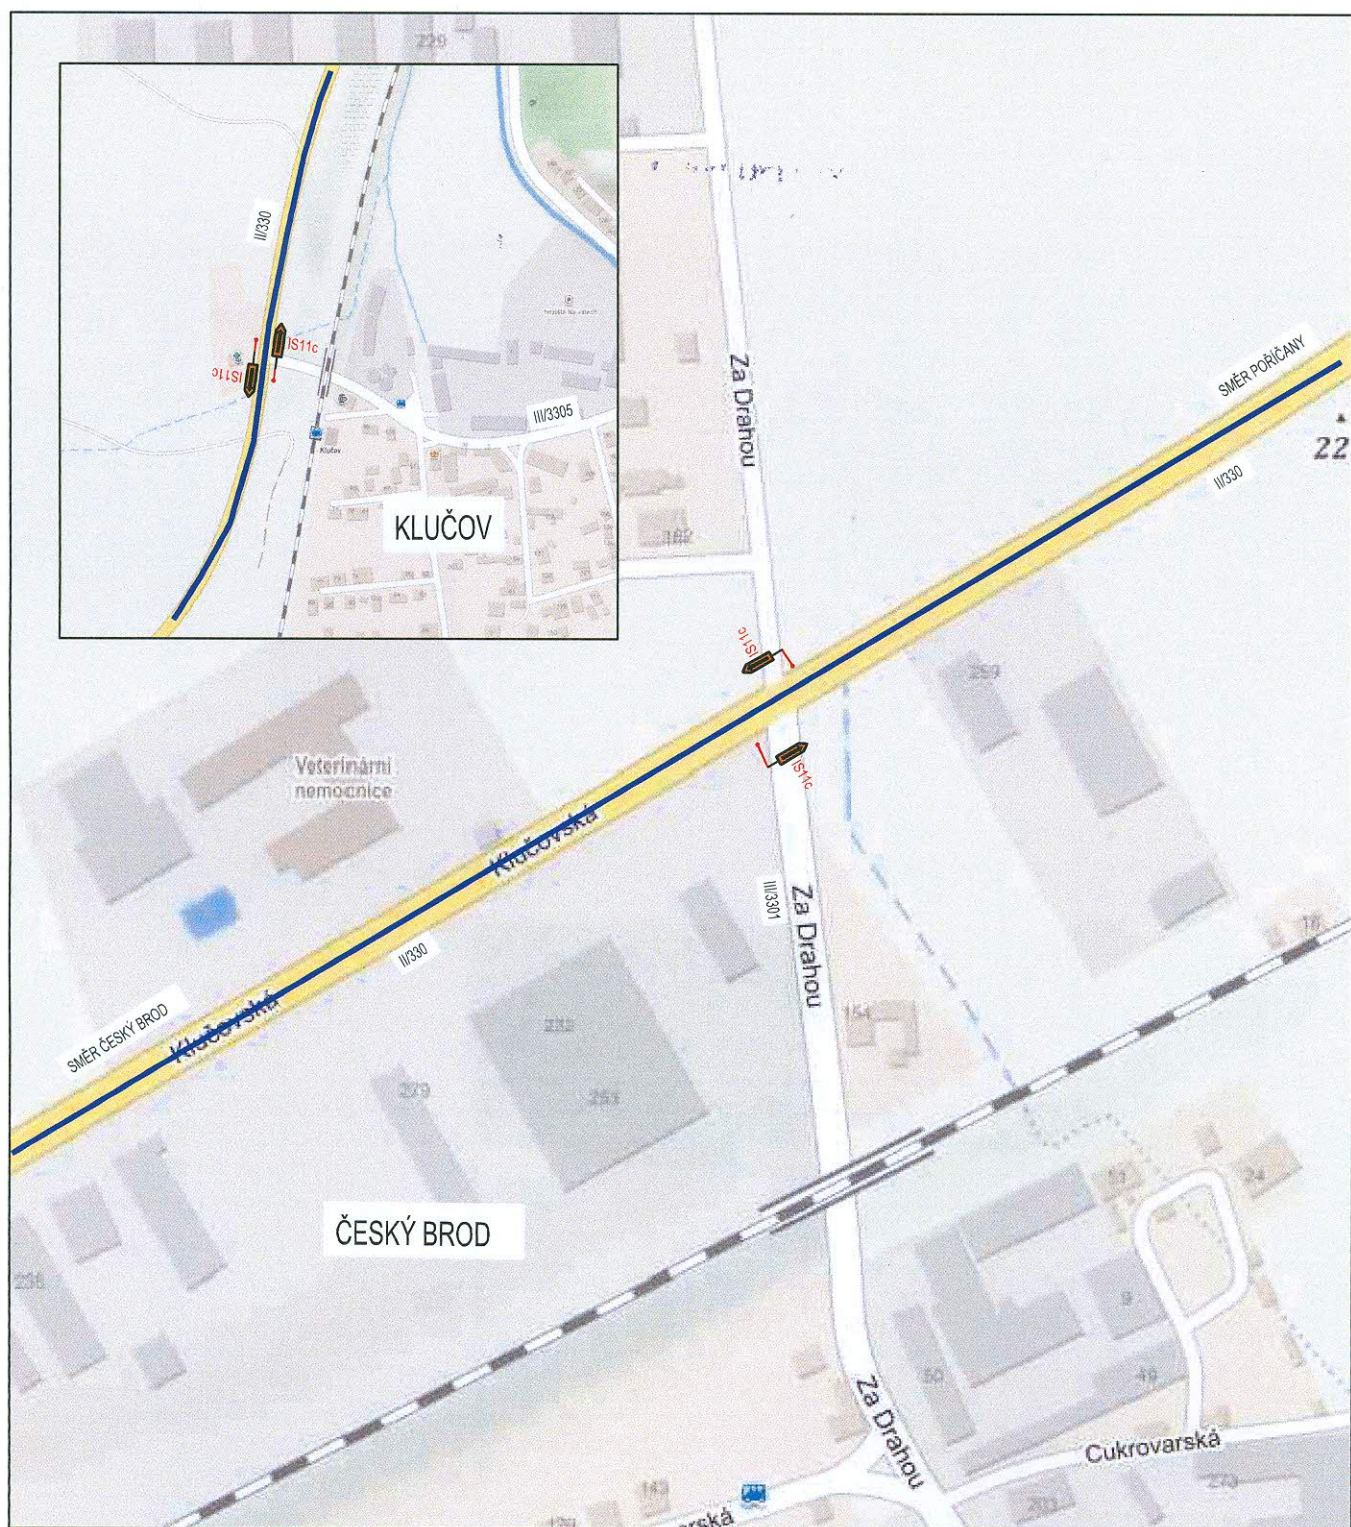

LEGENDA

- Zájmové území
- Objízdná trasa

PROJEKTANT

3K ZNAČKY s.r.o.
Jiráskova 1519, 251 01 Říčany
tel.: +420 323 601 237
info@3kznacky.cz
www.3kznacky.cz



AKCE

II/272 - Oprava povrchu

ZADAVATEL

Údržba komunikací s.r.o.

HL. INŽ. PROJEKTU

Ing. Jan Vaněk
vane@3kznacky.cz

VYPRACOVAL

Jiří Černík
cernik@3kznacky.cz

KONTROLOVAL

Ing. Jan Vaněk
vane@3kznacky.cz

Příloha

SITUACE DIO - OBEC KLUČOV + ČESKÝ BROD III.

KRAJ	OBEC	Měřítko	Datum	Formát A4	Kopie č.	Příloha č.
STŘEDOČESKÝ KRAJ	VELKÝ OSEK	1:10000	9/2020	A4		C.3

KOPIROVÁNÍ A ROZMNOŽOVÁNÍ POUZE PO PŘEDCHOZÍM SOUHLASU 3K ZNAČKY s.r.o.



LEGENDA

- Zájmové území
- Objízdná trasa

PROJEKTANT		ZADAVATEL				
3K ZNAČKY s.r.o. Jiráskova 1519, 251 01 Říčany tel.: +420 323 601 237 info@3kznacky.cz www.3kznacky.cz		Údržba komunikací s.r.o.				
		HL. INŽ. PROJEKTU	VYPRACOVAL		KONTROLOVAL	
AKCE		Ing. Jan Vaněk vanek@3kznacky.cz	Jiří Černík cernik@3kznacky.cz	Ing. Jan Vaněk vanek@3kznacky.cz		
II/272 - Oprava povrchu		Příloha				
		SITUACE DIO - Štolmíř				
KRAJ	OBEC	Měřítko	Datum	Formát A4	Kopie č.	Příloha č.
STŘEDOČESKÝ KRAJ	VELKÝ OSEK	1:10000	9/2020	A4		C.5
KOPIROVÁNÍ A ROZMNOŽOVÁNÍ POUŽÍ PO PŘEDCHOZÍM SOUHLASÍ 3K ZNAČKY s.r.o.						

KOPIROVÁNÍ A ROZMNOŽOVÁNÍ POUZE PO PŘEDCHOZÍM SOUHLASU 3K ZNAČKY s.r.o.