





LEGENDA

- návrh - SOZ  OBJ. TRASA - 
- STAVAJÍCÍ - SOZ  ZABOR STAVBY - 

Lej. HUCS 26 258 / 2024


Městský úřad Český Brod
 odbor dopravy a
 občasní zivnostenský úřad
 náměstí Husovo 70, PSC 282 01
 .9.

Schválil: Schválil:



ZK značky s.r.o.
 Jiráskova 1519, 251 01 Říčany
 tel.: +420 323 601 237, www.zkznačky.cz, info@zkznačky.cz

VYPRACOVATEL: Jakub Turčák	HL. INŽENÝR PROJEKTU: Ing. Matěj Holman	INVESTOR: KSUS a.s.
ČÍSLO ZAKÁZKY: 2024/054	DATUM: 03/2024	MĚŘITKO: 1:80000
AKCE: Černíky - Kounice, ÚK		STUPEŇ: RDS
PŘÍLOHA: Zájmová mapa		KOPIE ČÍSLO: A
		FORMÁT: A3
		PŘÍLOHA ČÍSLO: A

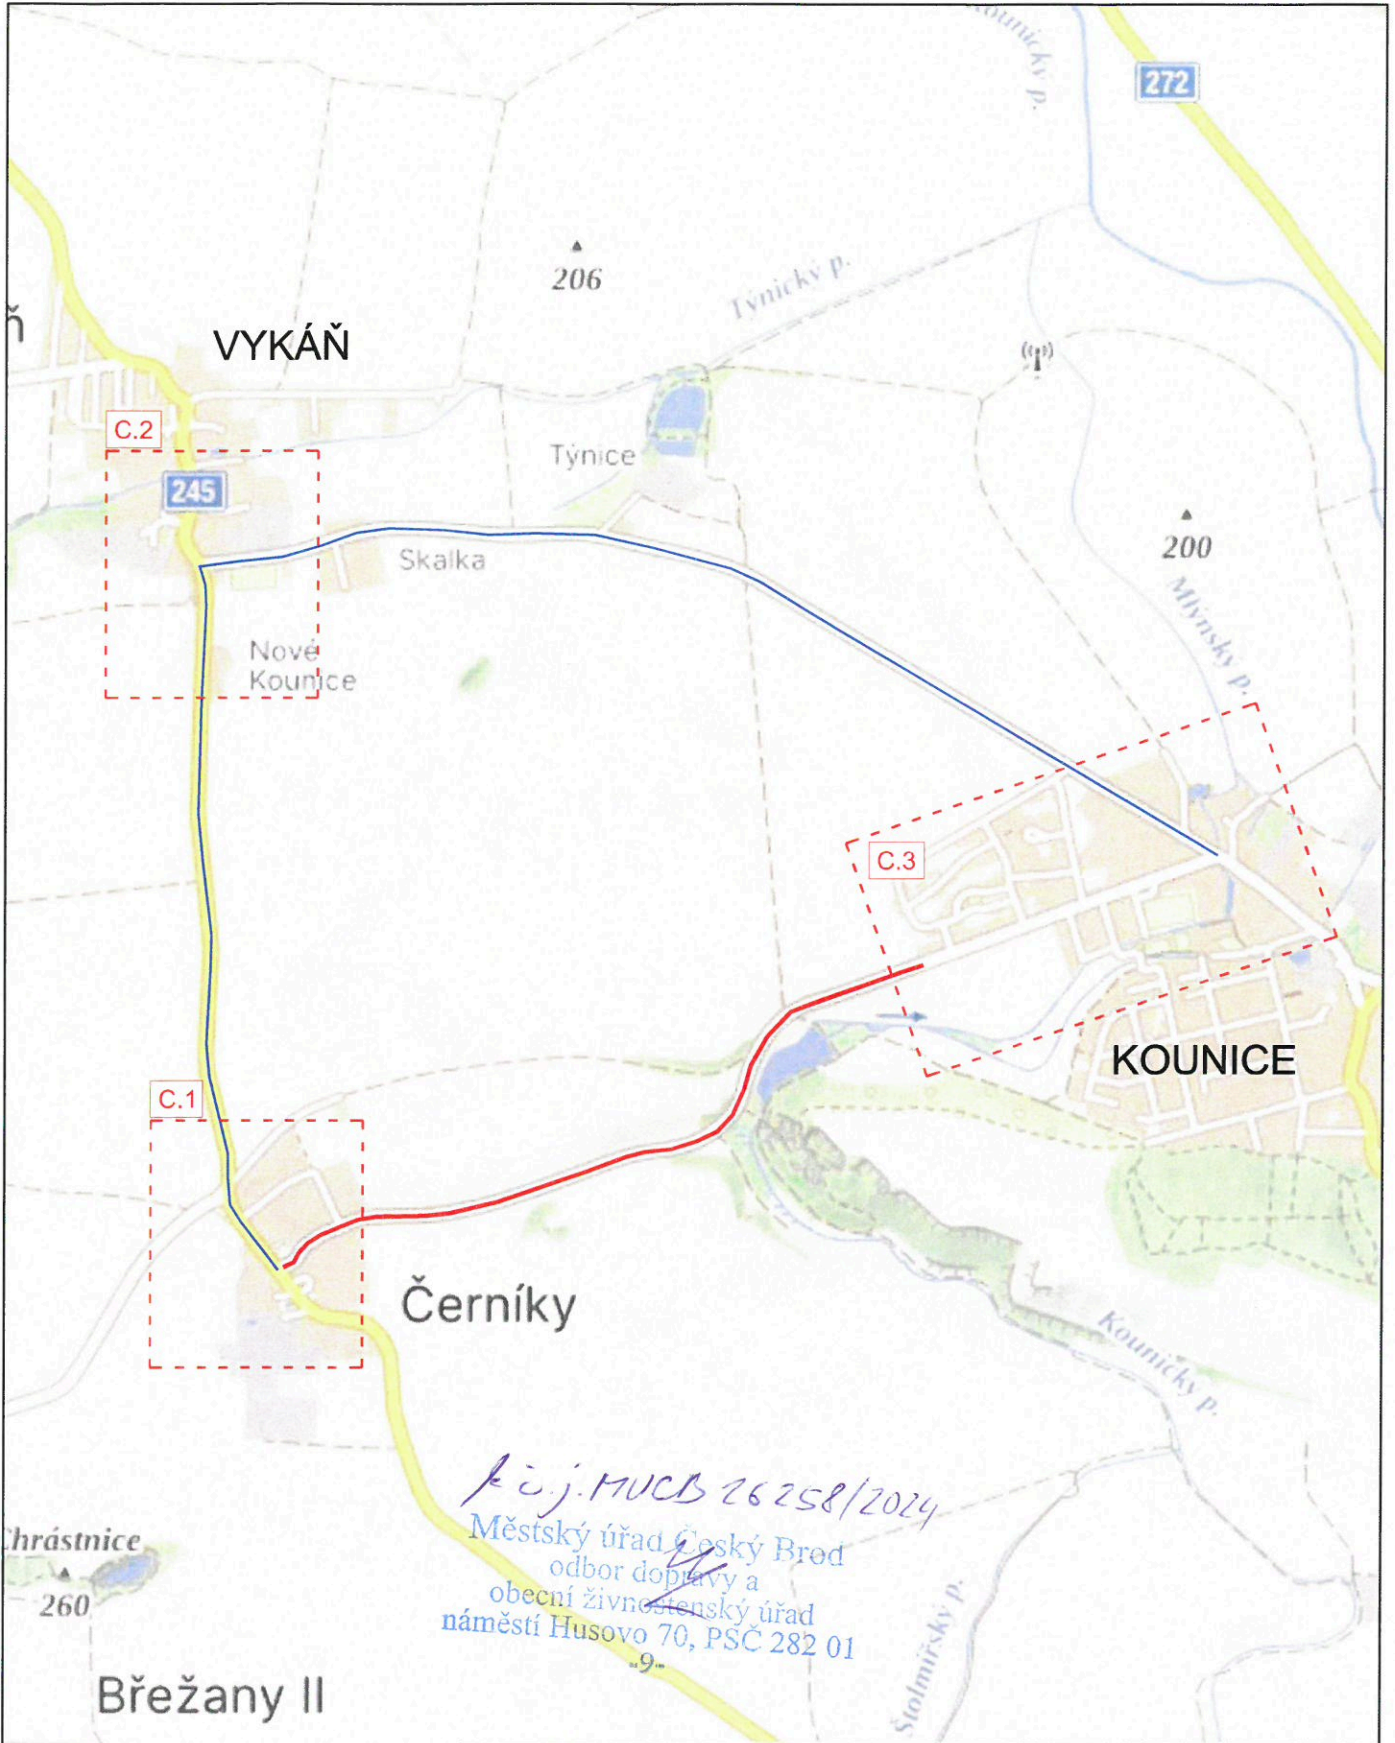

Proj. MUCB 26258/2024
 Městský úřad Český Brod
 odbor dopravy a
 obecní živnostenský úřad
 náměstí Husovo 70, PSČ 282 01
 „9“

DÉLKA ZÁBORU: 1,7 km

DÉLKA OBJÍZDNÉ TRASY: 4,3 km



3K značky s.r.o.
 Jiráskova 1519, 251 01 Říčany
 tel.: +420 323 601 237, www.3kznacky.cz, info@3kznacky.cz

LEGENDA:

- návrh - SDZ
- STAVAJÍCÍ - SDZ
- P1 OBL. TRASA -
- P2 ZÁBOR STAVBY -

AKCE:
 Černíky - Kounice, ÚK

MĚŘÍTKO:
 1:40000

PŘÍLOHA:
 Přehledná mapa

PŘÍLOHA ČÍSLO:
 B



ČERNÍKY

Čern

*Městský úřad Český Brod
 odbor dopravy a
 veřejné prostranství úřad
 náměstí Jirásovo 70, NSC 282 01
 9-
 11/245/15
 26.2.25/2024*



3K znaky s.r.o.
 Jiráskova 1018/23101 Rokany
 tel.: +420 282 881 1301, www.zkznaky.cz, info@zkznaky.cz

LEGENDA:

- ▲ MĚŘÍČKO
- ◆ OBL. ZNAKA
- ◇ ZNAKOVÝ PRŮBĚH
- ZNAKOVÝ PRŮBĚH

AKCE:
 Černíky - Kounice UK

MĚŘÍTKO:
 1:1000

PRÍLOHA:
 Situace DIO - 1

PRÍLOHA ČÍSL. O:
 C-1



Le č. j. HV 03 26258/2024
 Městský úřad Český Brod
 odbor dopravy a
 obecní živnostenský úřad
 náměstí Husovo 70, PSČ 282 01
 -9-



ZK Značky s.r.o.
 Jiráskova 1518/251 01 Říčany
 tel. +420 252 801 231, www.zkznacky.cz, info@zkznacky.cz

LEGENDA:

- ▲▲▲▲▲▲▲▲▲▲ OBL. ZNAKA
- ◆ ZNAČKA DLE STAVBY
- ◆ ZNAČKA DLE STAVBY

AKCE: Černíky - Kounice, UK	MĚRITVO: 1:1000
PŘÍLOHA: Situační DIO - 2	PŘÍLOHA ČÍSLO: C.2

KOPÍROVÁNÍ A ROZMNOŽOVÁNÍ POUZE PO PŘEDCHOZÍM SOUHLASÍ ZK ZNAČKY s.r.o.

